




# SCHNITT S3-S3' KM 6.466

PRIVATE GÄRTEN

UNTERHALTUNGSWEG

BACH

Ausbauplanung

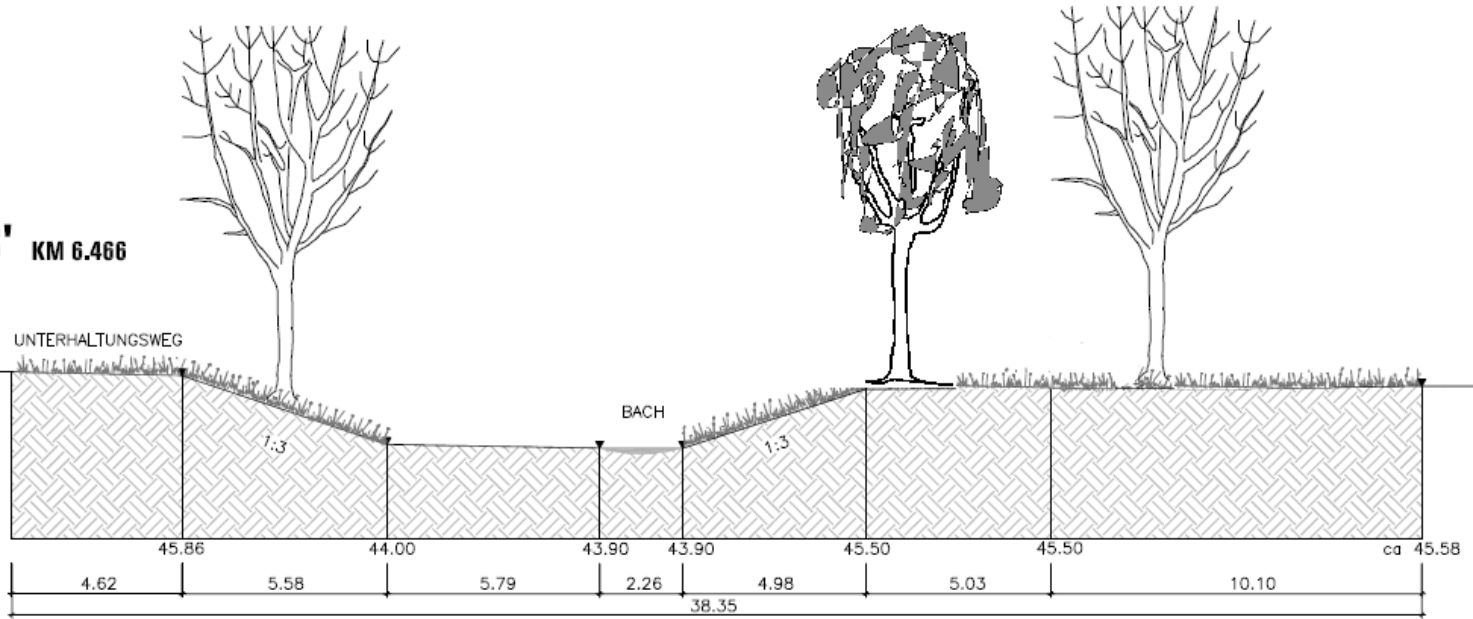

heute landwirtschaftliche Fläche

Bestand

